

COMUNE DI SAN MICHELE SALENTINO


PROGETTO ESECUTIVO PER LA BONIFICA E MESSA IN SICUREZZA DELL'AREA UTILIZZATA A DISCARICA DI RIFIUTI SOLIDI URBANI IN LOCALITA' SARDELLA.

IMPORTO DEI LAVORI € 450.000,00


COMMITTENTE: Amministrazione Comunale di San Michele Salentino
 PROGETTISTA: Geom. Mauro D'URSO

Tavola	Oggetto	Scala	Data
9	SISTEMAZIONE FINALE sezione X-X' e sezione Y-Y'	1:200	settembre 2006
Data	Aggiornamento		

SEZIONE Y - Y' MODIFICATA

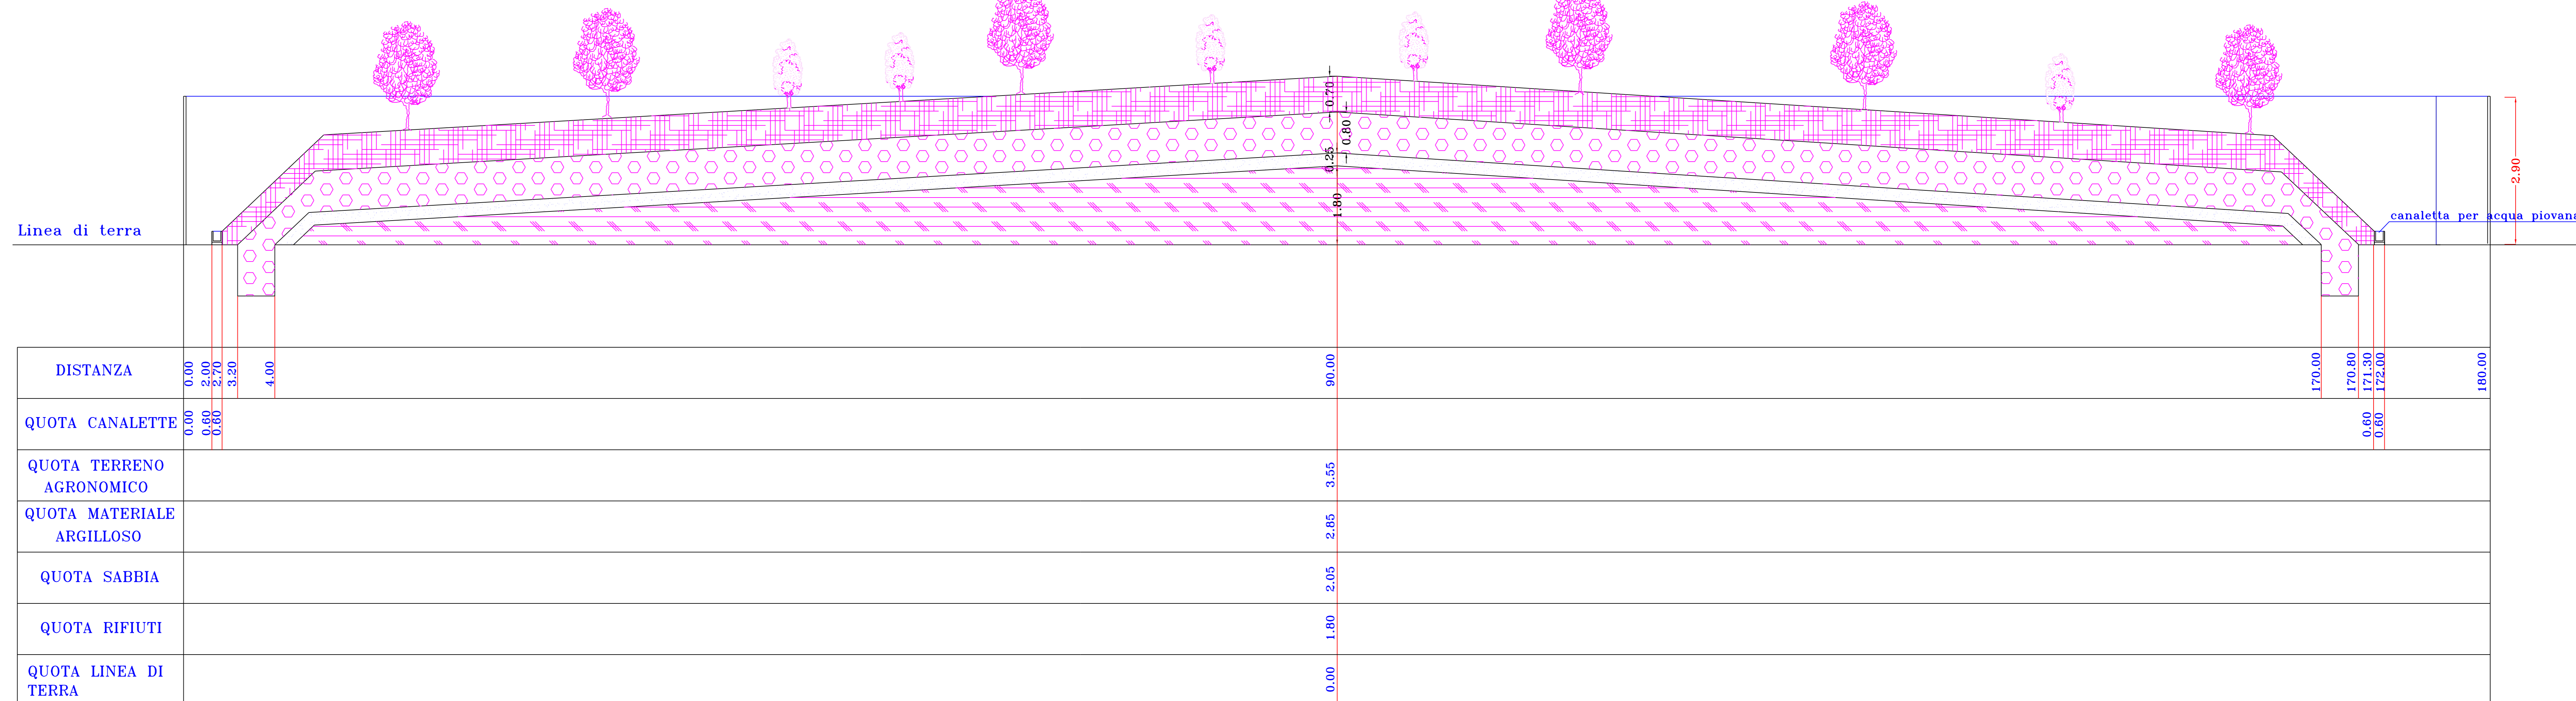

SEZIONE X - X' MODIFICATA

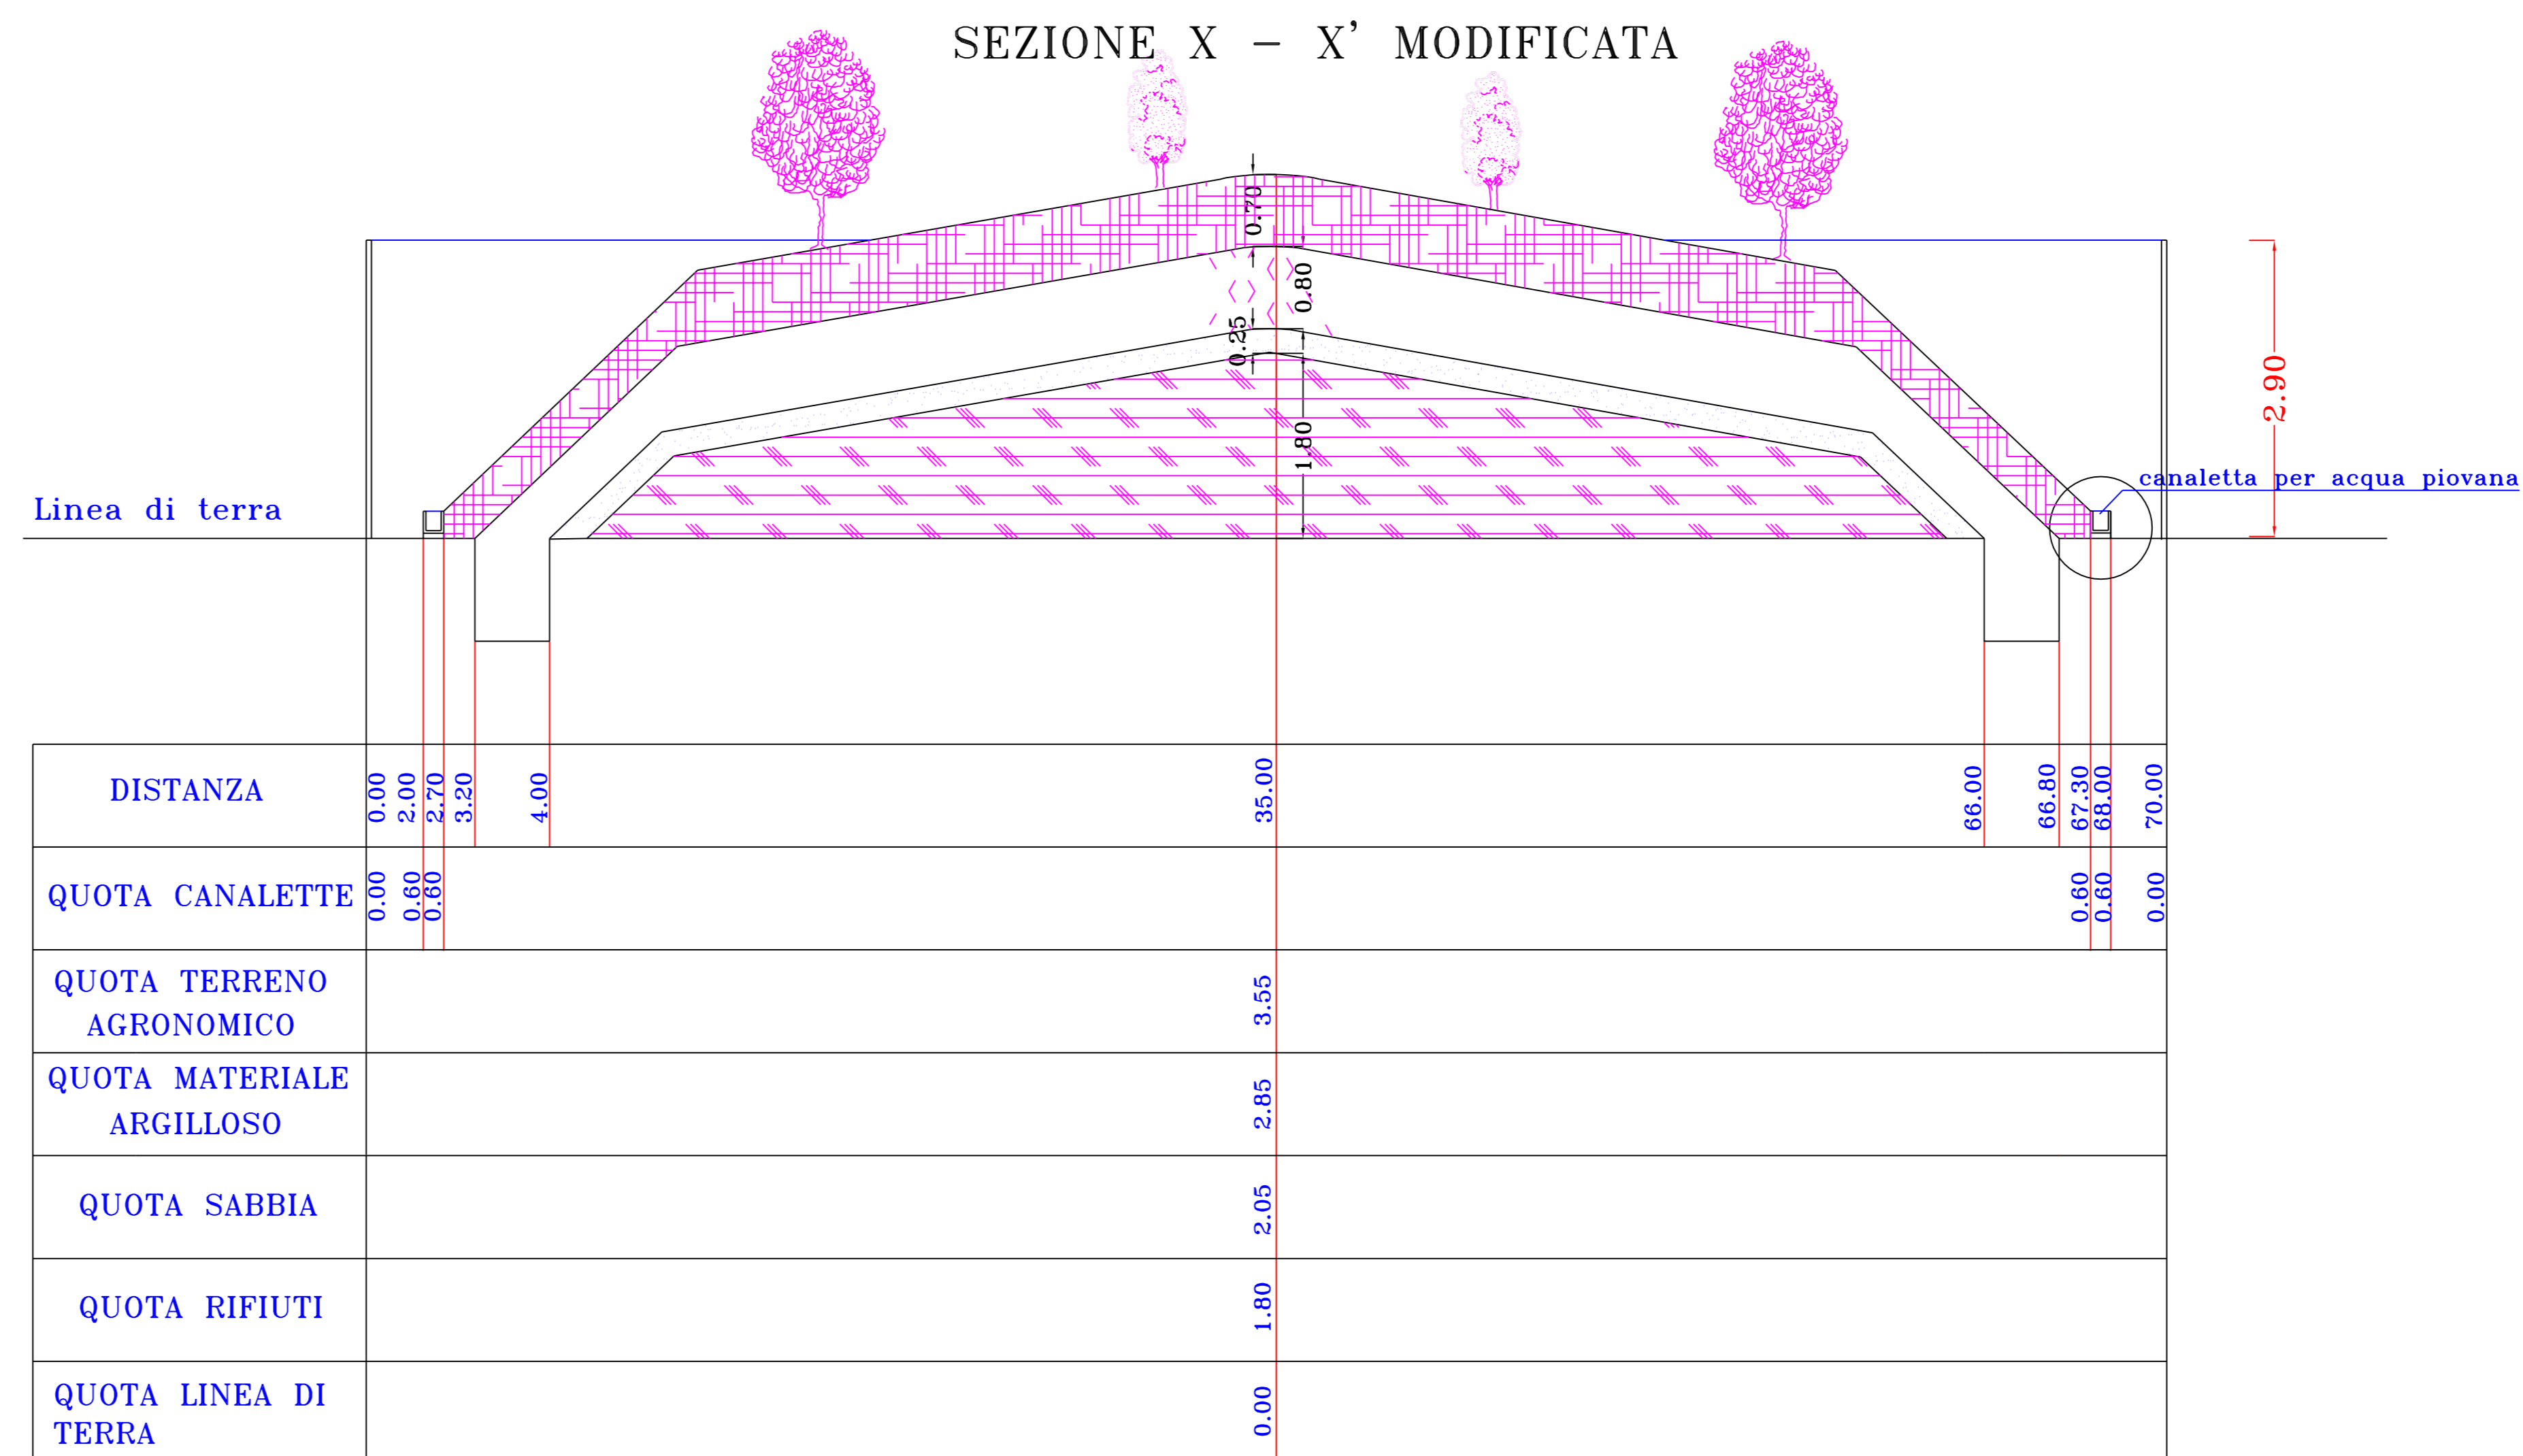

LEGENDA

-  Strato di Terreno Agronomico per la messa a dimora delle piante arboree
-  Strato di Materiale Argilloso
-  Sabbia
-  Rifiuti Compattati

PARTICOLARE CANALETTA PER ACQUA PIOVANA

